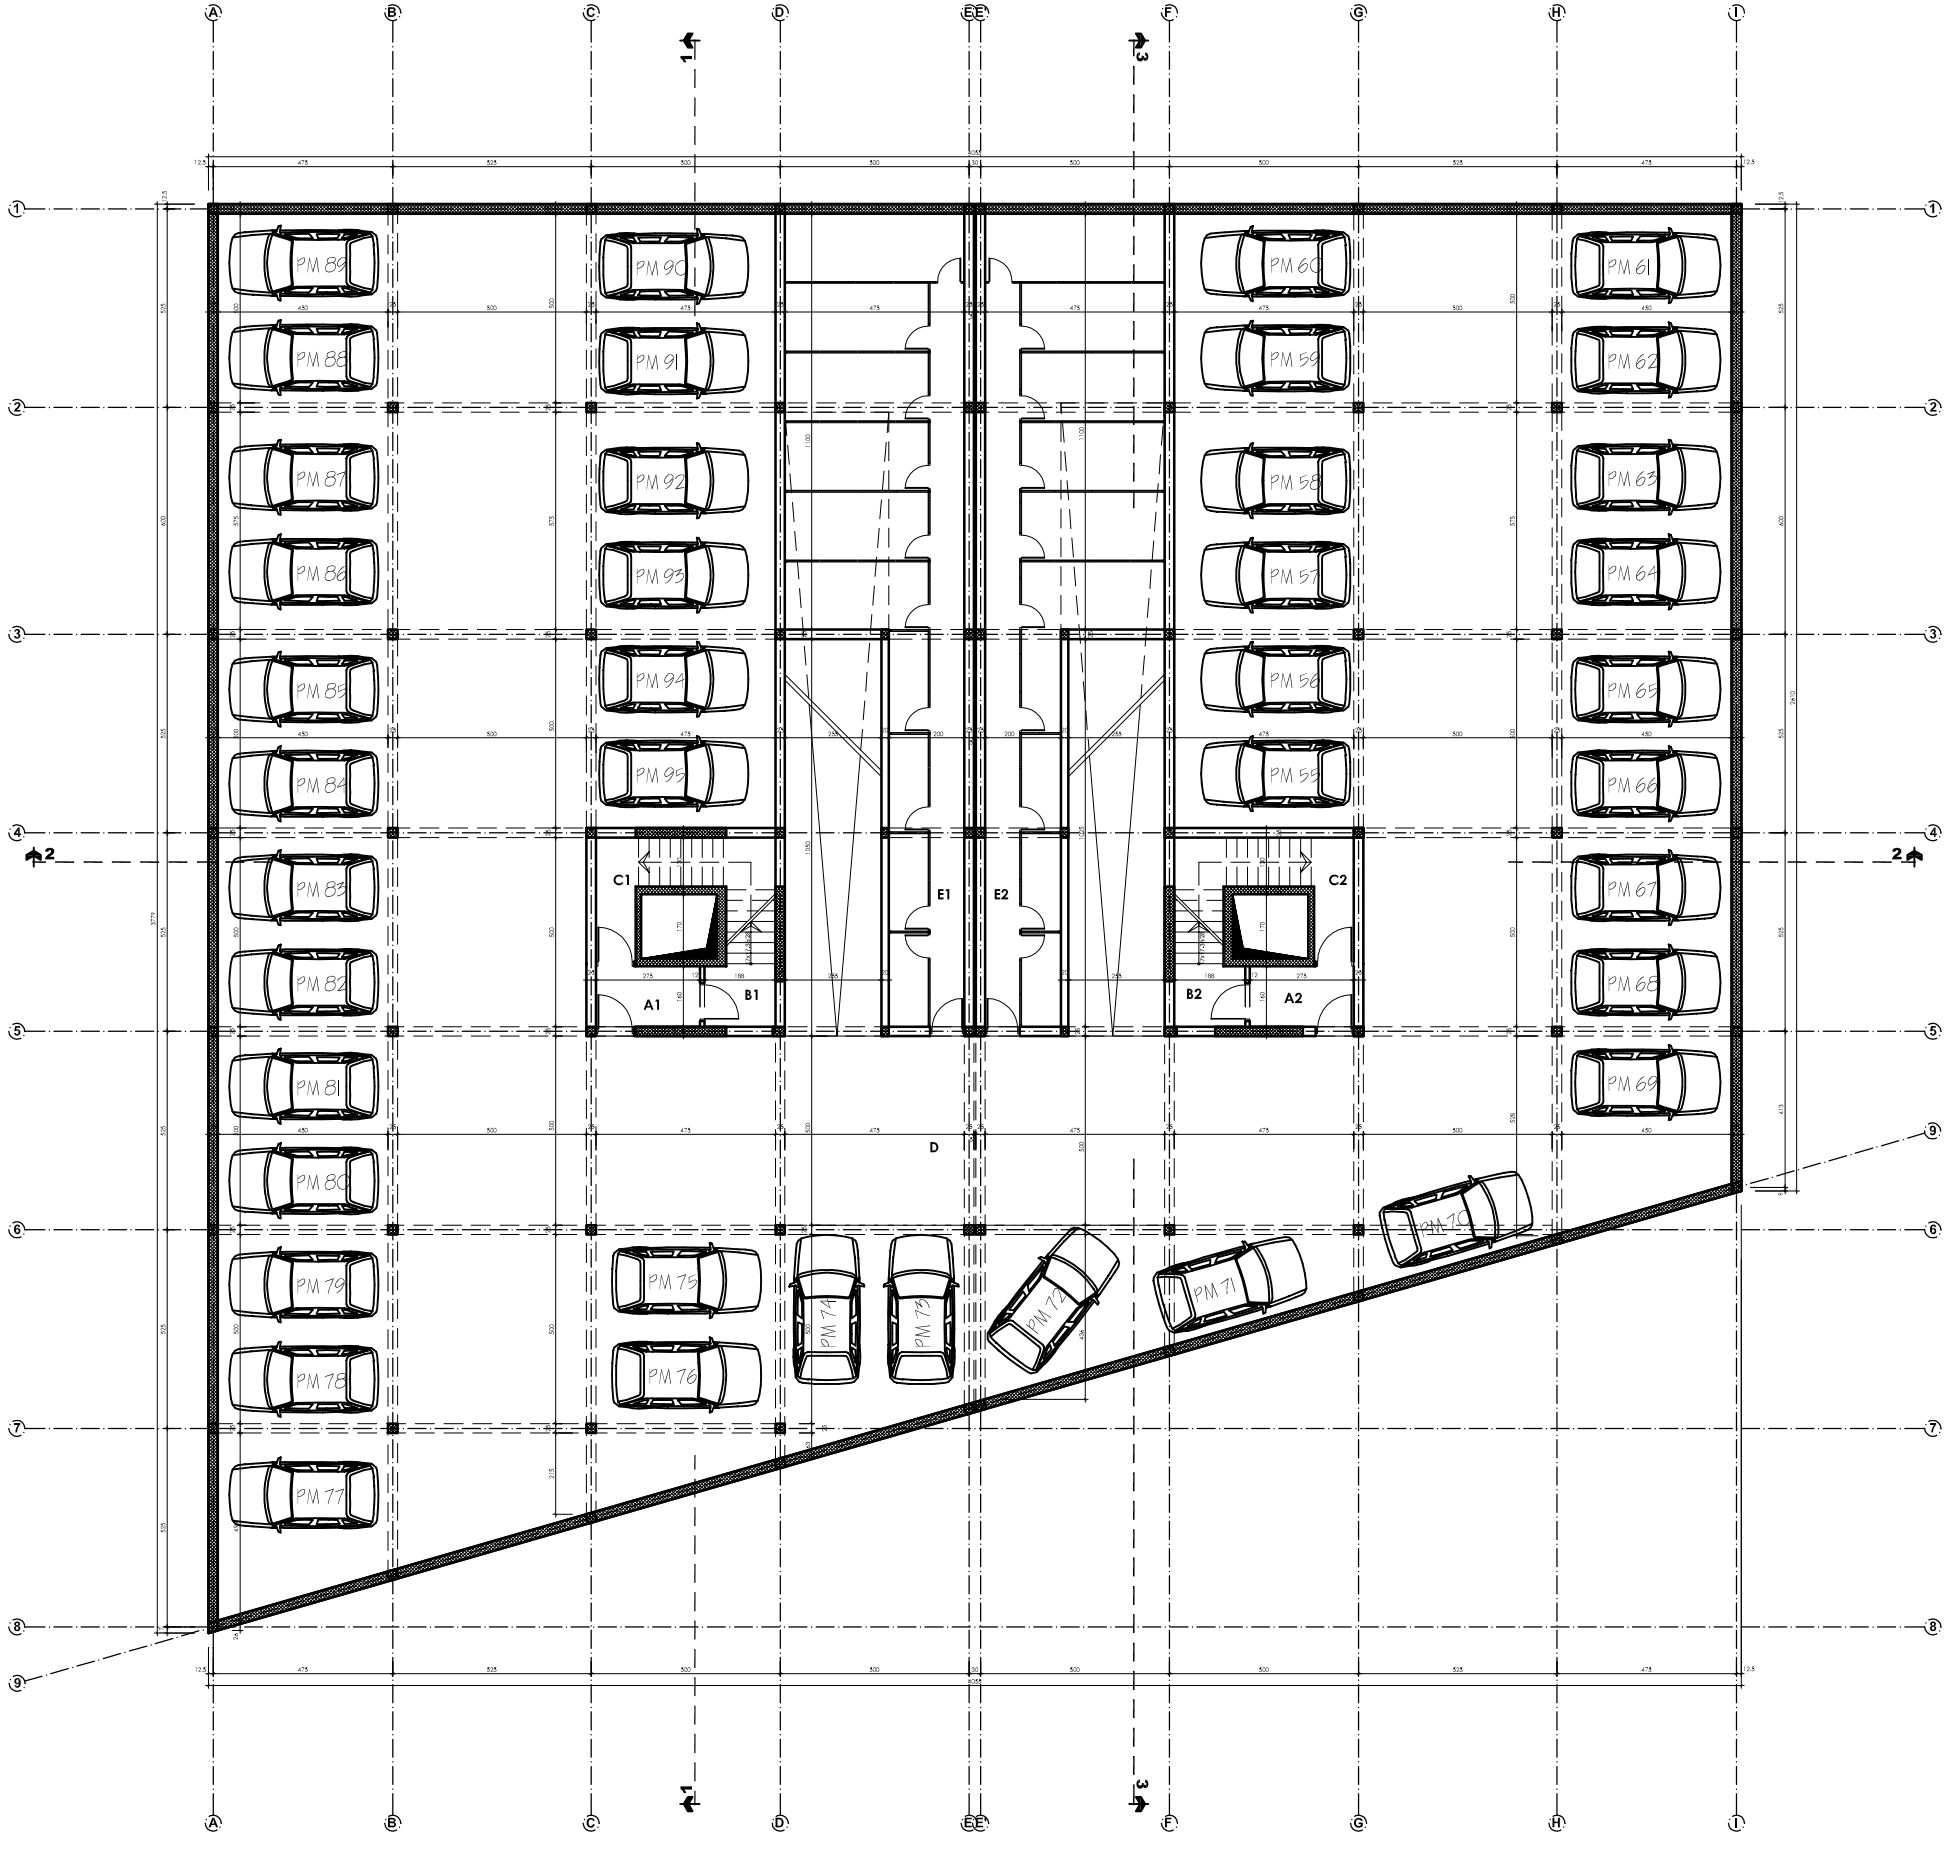


## PODRUM

### ZAJEDNIČKE PROSTORIJE

| Br. | Namena prostorije | Obrada poda | Obrada zidova | Obrada plafona | Površina(m2) |
|---|---|---|---|---|---|
| A1 | Predprostor | keram. pločice | Poliuskopentija | Poliuskopentija | 5.70 |
| B1 | Stepenište | keram. pločice | Poliuskopentija | Poliuskopentija | 3.90 |
| C1 | Ostava | keram. pločice | Poliuskopentija | Poliuskopentija | 8.24 |
| D | Garaža | Beton | Poliuskopentija | Poliuskopentija | 973.11 |
| E1 | Ostava stanova | keram. pločice | Poliuskopentija | Poliuskopentija | 73.25 |
| A2 | Predprostor | keram. pločice | Poliuskopentija | Poliuskopentija | 5.70 |
| B2 | Stepenište | keram. pločice | Poliuskopentija | Poliuskopentija | 3.90 |
| C2 | Ostava | keram. pločice | Poliuskopentija | Poliuskopentija | 8.24 |
| E2 | Ostava stanova | keram. pločice | Poliuskopentija | Poliuskopentija | 73.25 |
| **UKUPNO:** | | | | | **1155.29** |
| **UKUPNA NETO POVRŠINA (-3%):** | | | | | **1120.63** |

| | |
|---|---|
| **NETO POVRŠINA ETAŽE (zajedničke prostorije):** | **1120.63** |
| **UKUPNA NETO POVRŠINA ETAŽE:** | **1120.63** |
| **BRUTO POVRŠINA ETAŽE:** | **1291.36** |

### SPOLJNI ZIDOVI

| | | |
|---|---|---|
| SFZ 1 | "DEMIT" FASADA | 8cm |
| | - GITER BLOK | 25cm |
| | - MALTER | 2cm |
| SFZ 2 | AKRILNI DEKORATIVNI MALTER | 0.5cm |
| | - VODONEPROPUSNI AB ZID | 25cm |
| | - MALTER | 2cm |

### UNUTRASNJI ZIDOVI

| | | |
|---|---|---|
| UZ 1 | - MALTER | 2cm |
| | - OPEKA | 12cm |
| | - MALTER | 2cm |
| UZ 2 | - MALTER | 2cm |
| | - GITER BLOK | 20-25cm |
| | - MALTER | 2cm |
| UZ 3 | - MALTER | 2cm |
| | - AB ZID | 15-25cm |
| | - MALTER | 2cm |
| UZ 4 | - KERAMICKE PLOCICE | 1cm |
| | - MALTER | 2cm |
| | - OPEKA | 7-12cm |
| | - MALTER | 2cm |
| UZ 5 | - KERAMICKE PLOCICE | 1cm |
| | - MALTER | 2cm |
| | - GITER BLOK | 20-25cm |
| | - MALTER | 2cm |
| UZ 6 | - MALTER | 2cm |
| | - AB ZID | 25cm |
| | - KAMENA VUNA | 7cm |
| | - GIPS KARTONSKE PLOČE | 1.25cm |
| UZ 7 | - MALTER | 2cm |
| | - GITER BLOK | 25cm |
| | - KAMENA VUNA | 5cm |

### LEGENDA MATERIJALA:

- -giter blok i opeka
- -armirani beton
- -gips karton
- -nearmirani beton
- -šljunak

OSTALE OZNAKE

ŠEME BRAVARIJE (1)

ŠEME STOLARIJE (A)

OZNAKE ZIDOVA I PODOVA (UZ1)

# OSNOVA PODRUMA R=1:200