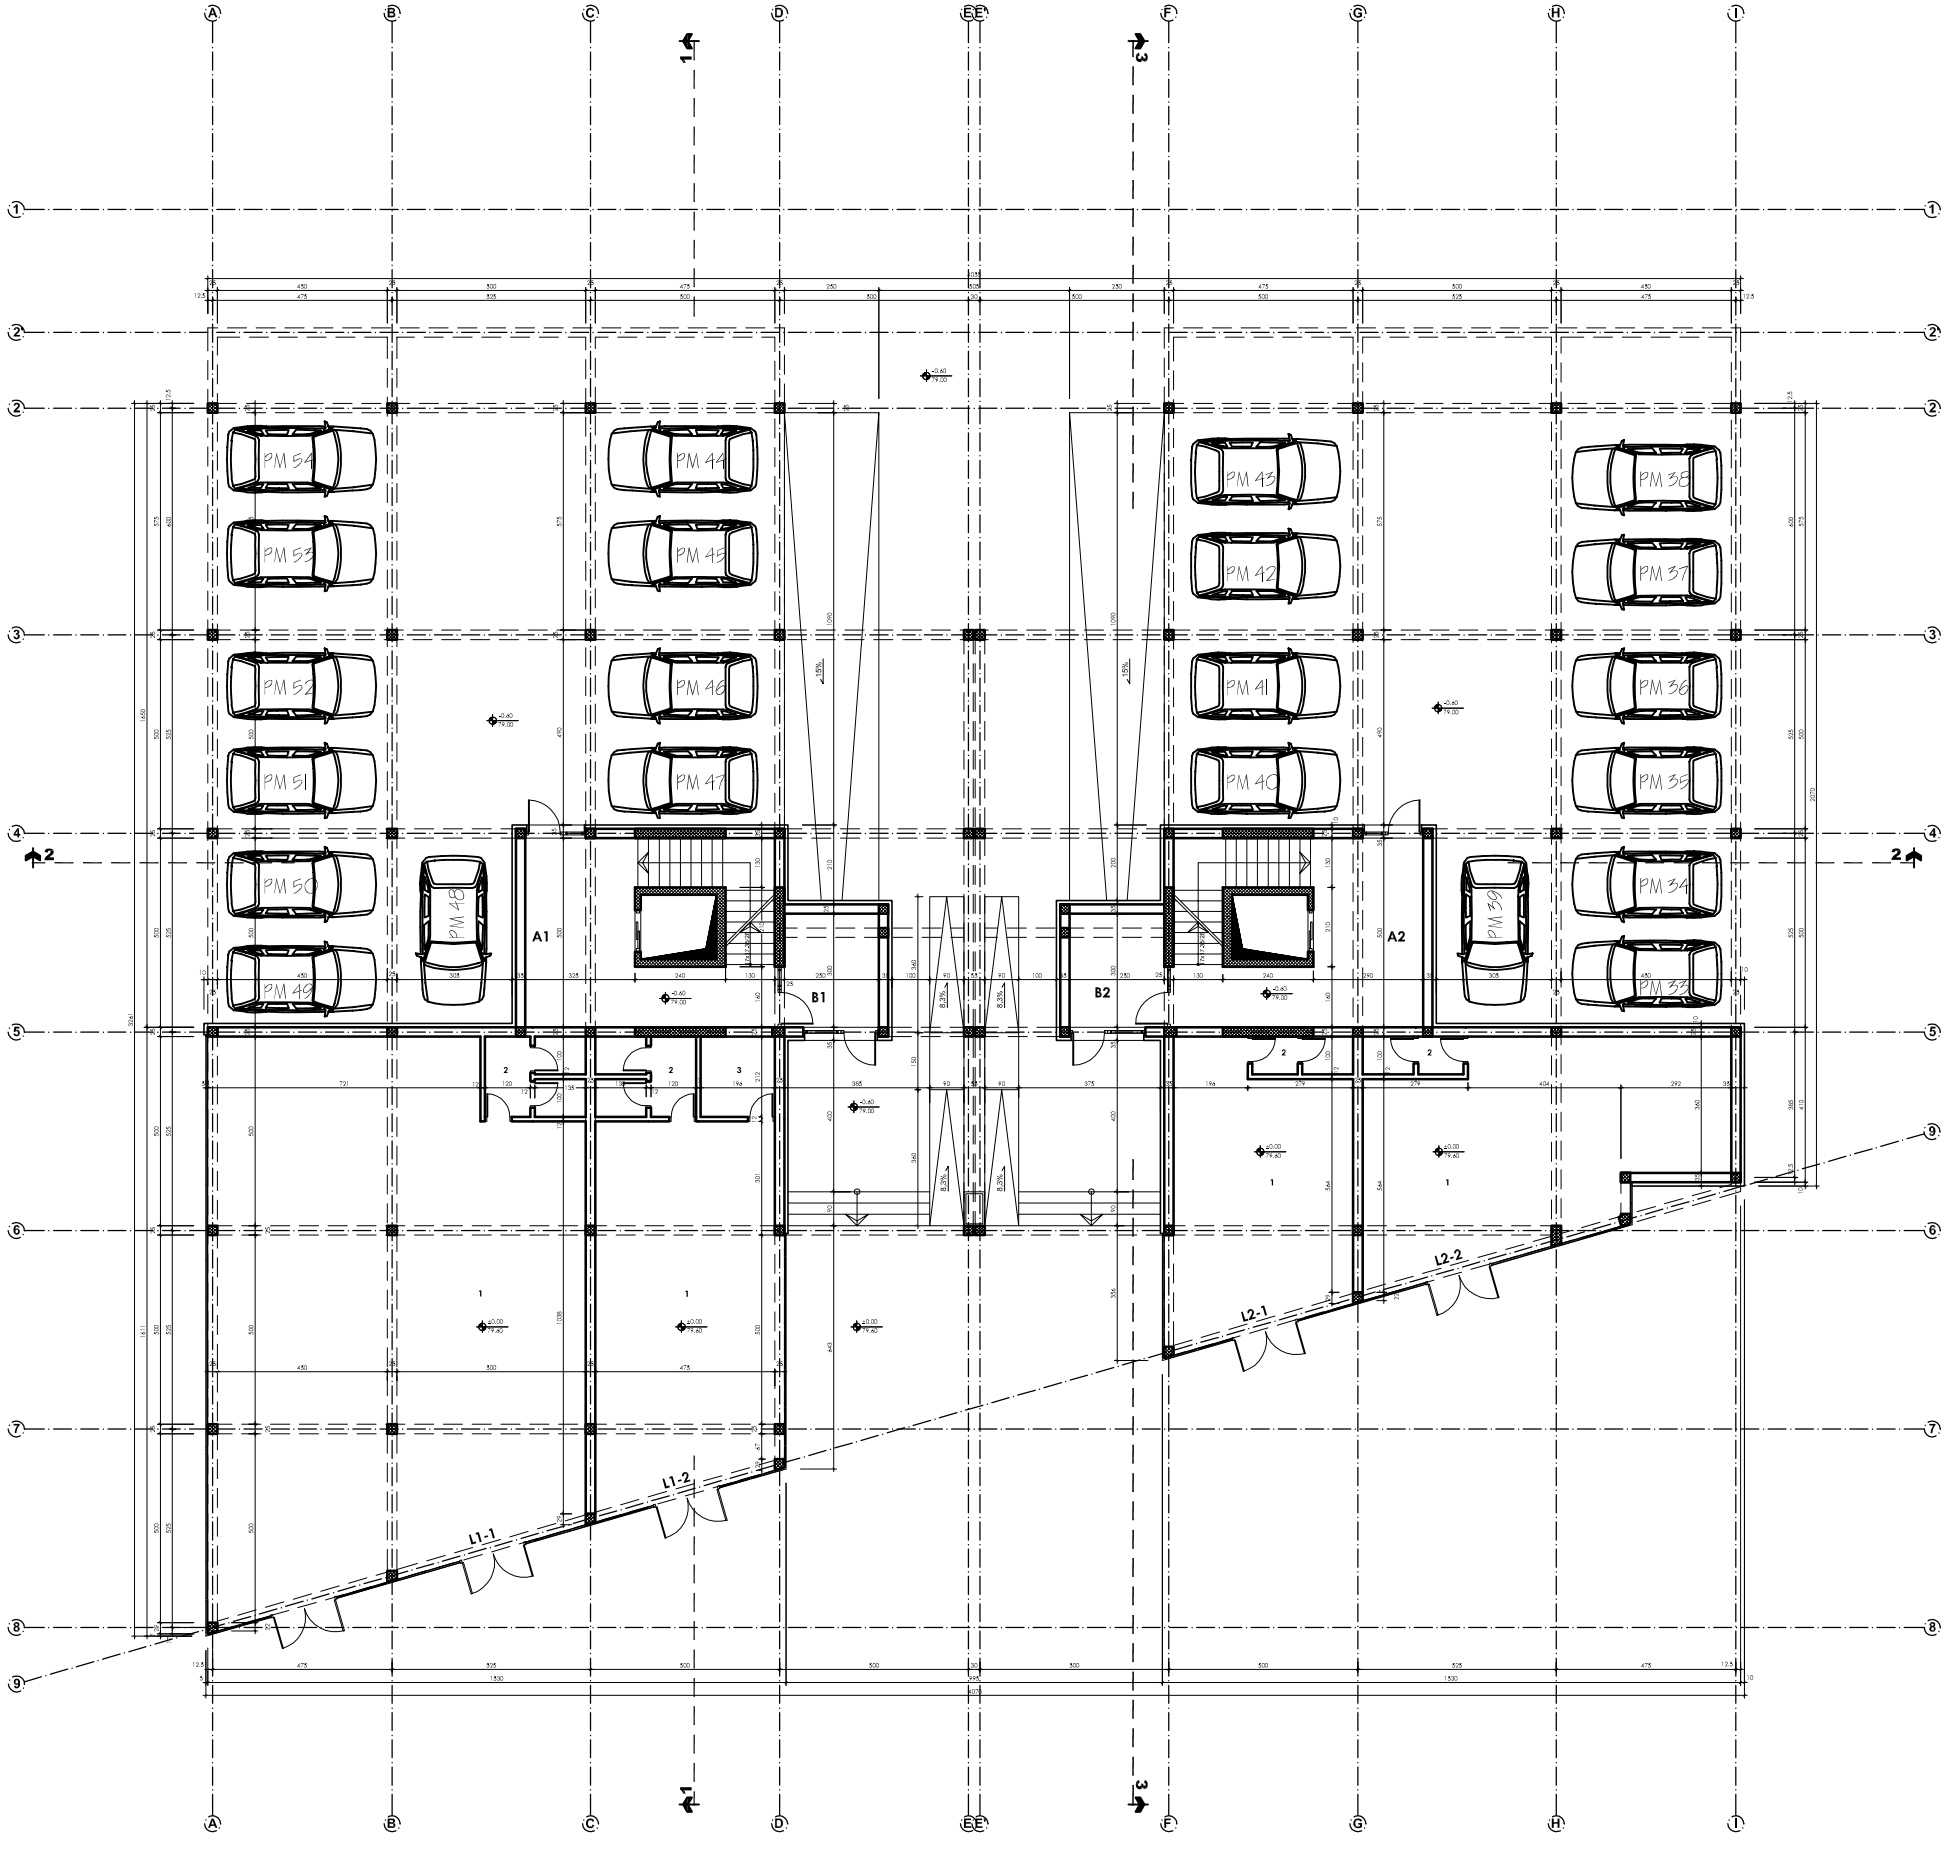

PRIZEMLJE

lokal L1-1

Br.	Namena prostorije	Obrada poda	Obrada zidova	Obrada plafona	Površina(m2)
1	Poljovni prostor	keram. pločice	Polucirpernja	Polucirpernja	137.24
2	Toaler	keram. pločice	Polucirpernja	Polucirpernja	5.24
UKUPNO:					142.48
UKUPNA NETO POVRŠINA (-3%):					138.21

lokal L1-2

Br.	Namena prostorije	Obrada poda	Obrada zidova	Obrada plafona	Površina(m2)
1	Poljovni prostor	keram. pločice	Polucirpernja	Polucirpernja	48.62
2	Toaler	keram. pločice	Polucirpernja	Polucirpernja	5.24
3	Ostava	keram. pločice	Polucirpernja	Polucirpernja	4.16
UKUPNO:					58.02
UKUPNA NETO POVRŠINA (-3%):					56.28

lokal L2-1

Br.	Namena prostorije	Obrada poda	Obrada zidova	Obrada plafona	Površina(m2)
1	Poljovni prostor	keram. pločice	Polucirpernja	Polucirpernja	34.44
2	Toaler	keram. pločice	Polucirpernja	Polucirpernja	2.55
UKUPNO:					36.99
UKUPNA NETO POVRŠINA (-3%):					35.88

lokal L2-2

Br.	Namena prostorije	Obrada poda	Obrada zidova	Obrada plafona	Površina(m2)
1	Poljovni prostor	keram. pločice	Polucirpernja	Polucirpernja	49.07
2	Toaler	keram. pločice	Polucirpernja	Polucirpernja	2.55
UKUPNO:					51.62
UKUPNA NETO POVRŠINA (-3%):					50.07

ZAJEDNIČKE PROSTORIJE

Br.	Namena prostorije	Obrada poda	Obrada zidova	Obrada plafona	Površina(m2)
A1	Stepenište	keram. pločice	Polucirpernja	Polucirpernja	27.96
B1	Vetrobran	keram. pločice	Polucirpernja	Polucirpernja	5.94
A2	Stepenište	keram. pločice	Polucirpernja	Polucirpernja	27.96
B2	Vetrobran	keram. pločice	Polucirpernja	Polucirpernja	5.94
UKUPNO:					67.80
UKUPNA NETO POVRŠINA (-3%):					65.77

NETO POVRŠINA ETAŽE (poslovno):	280.44
NETO POVRŠINA ETAŽE (zajedničke prostorije):	65.77
UKUPNA NETO POVRŠINA ETAŽE:	346.21
BRUTO POVRŠINA ETAŽE:	410.96

SPOLJNI ZIDOVI

SFZ 1	"DEMIT" FASADA	8cm
	- GITER BLOK	25cm
	- MALTER	2cm
SFZ 2	AKRILNI DEKORATIVNI MALTER	0.5cm
	- VODONEPROPUSNI AB ZID	25cm
	- MALTER	2cm

UNUTRASNJI ZIDOVI

UZ 1	- MALTER	2cm
	- OPEKA	12cm
	- MALTER	2cm
UZ 2	- MALTER	2cm
	- GITER BLOK	20-25cm
	- MALTER	2cm
UZ 3	- MALTER	2cm
	- AB ZID	15-25cm
	- MALTER	2cm
UZ 4	- KERAMIČKE PLOČICE	1cm
	- MALTER	2cm
	- OPEKA	7-12cm
	- MALTER	2cm
UZ 5	- KERAMIČKE PLOČICE	1cm
	- MALTER	2cm
	- GITER BLOK	20-25cm
	- MALTER	2cm
UZ 6	- MALTER	2cm
	- AB ZID	25cm
	- KAMENA VUNA	7cm
	- GIPS KARTONSKE PLOČE	1.25cm
UZ 7	- MALTER	2cm
	- GITER BLOK	25cm
	- KAMENA VUNA	5cm

LEGENDA MATERIJALA:

- -giter blok i opeka
- -armirani beton
- -gips karton
- -nearmirani beton
- -ljunak

OSTALE OZNAKE

ŠEME BRAVARIJE (1)

ŠEME STOLARIJE (A)

OZNAKE ZIDOVA I PODOVA UZ1

OSNOVA PRIZEMLJA R=1:200