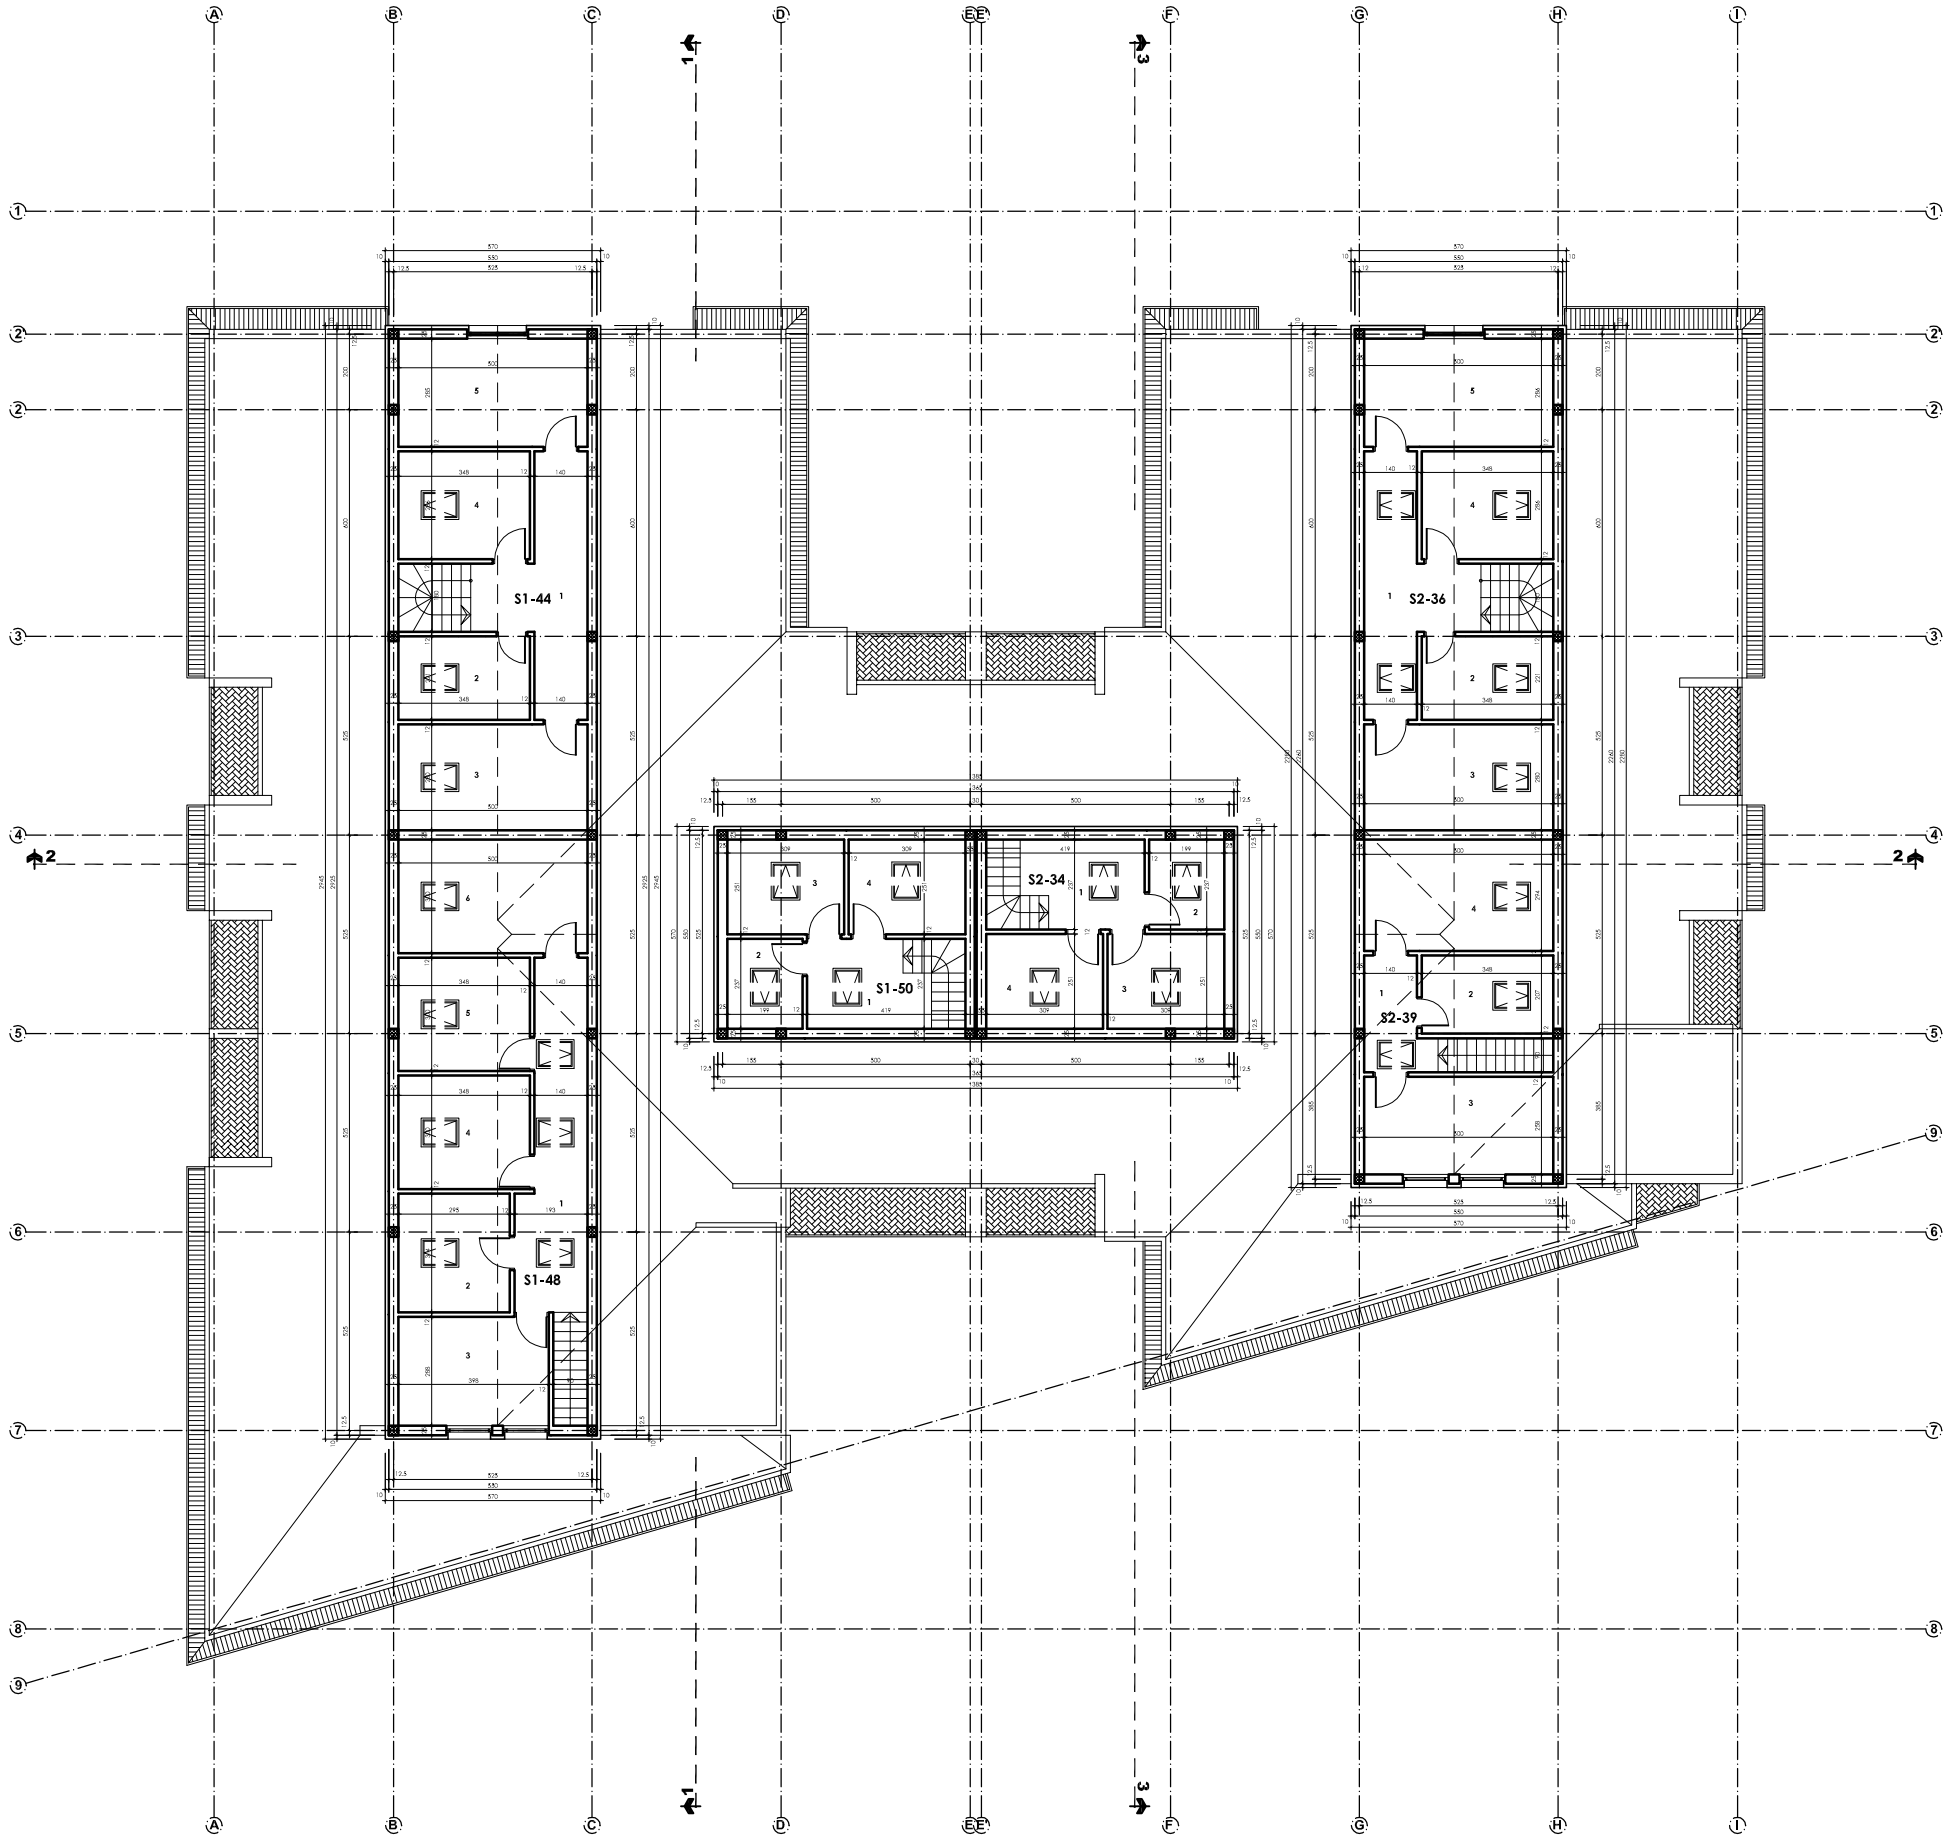

GALERIJA

stan S1-44 (viši deo)

Br.	Namena prostorije	Obrada poda	Obrada zidova	Obrada plafona	Površina(m2)
1	Stepenište-hodnik	parket	Polukeramika	Polukeramika	16.43
2	kupatilo	keram. pločice	keram. pločice	Polukeramika	7.69
3	Soba	parket	Polukeramika	Polukeramika	14.00
4	Soba	parket	Polukeramika	Polukeramika	9.94
5	Soba	parket	Polukeramika	Polukeramika	14.27
UKUPNO:					62.33
UKUPNA NETO POVRŠINA (-3%):					60.46
UKUPNO STAN S1-44 (viši+viši deo):					111.98

stan S1-48 (viši deo)

Br.	Namena prostorije	Obrada poda	Obrada zidova	Obrada plafona	Površina(m2)
1	Stepenište-hodnik	parket	Polukeramika	Polukeramika	17.99
2	kupatilo	keram. pločice	keram. pločice	Polukeramika	9.26
3	Soba	parket	Polukeramika	Polukeramika	11.46
4	Soba	parket	Polukeramika	Polukeramika	10.44
5	Soba	parket	Polukeramika	Polukeramika	10.44
6	Soba	parket	Polukeramika	Polukeramika	15.00
UKUPNO:					74.59
UKUPNA NETO POVRŠINA (-3%):					72.35
UKUPNO STAN S1-48 (viši+viši deo):					140.11

stan S2-36 (viši deo)

Br.	Namena prostorije	Obrada poda	Obrada zidova	Obrada plafona	Površina(m2)
1	Stepenište-hodnik	parket	Polukeramika	Polukeramika	16.43
2	kupatilo	keram. pločice	keram. pločice	Polukeramika	7.69
3	Soba	parket	Polukeramika	Polukeramika	14.00
4	Soba	parket	Polukeramika	Polukeramika	9.94
5	Soba	parket	Polukeramika	Polukeramika	14.27
UKUPNO:					62.33
UKUPNA NETO POVRŠINA (-3%):					60.46
UKUPNO STAN S2-36 (viši+viši deo):					111.98

stan S2-39 (viši deo)

Br.	Namena prostorije	Obrada poda	Obrada zidova	Obrada plafona	Površina(m2)
1	Stepenište-hodnik	parket	Polukeramika	Polukeramika	8.02
2	kupatilo	keram. pločice	keram. pločice	Polukeramika	7.20
3	Soba	parket	Polukeramika	Polukeramika	12.90
4	Soba	parket	Polukeramika	Polukeramika	14.70
UKUPNO:					42.82
UKUPNA NETO POVRŠINA (-3%):					41.54
UKUPNO STAN S2-39 (viši+viši deo):					93.29

stan S1-50 (viši deo)

Br.	Namena prostorije	Obrada poda	Obrada zidova	Obrada plafona	Površina(m2)
1	Stepenište-hodnik	parket	Polukeramika	Polukeramika	10.42
2	kupatilo	keram. pločice	keram. pločice	Polukeramika	4.73
3	Soba	parket	Polukeramika	Polukeramika	7.74
4	Soba	parket	Polukeramika	Polukeramika	7.74
UKUPNO:					30.63
UKUPNA NETO POVRŠINA (-3%):					29.71
UKUPNO STAN S1-50(viši+viši deo):					81.80

stan S2-34 (viši deo)

Br.	Namena prostorije	Obrada poda	Obrada zidova	Obrada plafona	Površina(m2)
1	Stepenište-hodnik	parket	Polukeramika	Polukeramika	10.42
2	kupatilo	keram. pločice	keram. pločice	Polukeramika	4.73
3	Soba	parket	Polukeramika	Polukeramika	7.74
4	Soba	parket	Polukeramika	Polukeramika	7.74
UKUPNO:					30.63
UKUPNA NETO POVRŠINA (-3%):					29.71
UKUPNO STAN S2-34 (viši+viši deo):					80.98

NETO POVRŠINA ETAŽE (stambeno):	294.23
UKUPNA NETO POVRŠINA ETAŽE:	294.23
BRUTO POVRŠINA ETAŽE:	362.45

NETO POVRŠINA OBJEKTA (poslovno):	280.44
NETO POVRŠINA OBJEKTA (stambeno):	4687.91
NETO POVRŠINA OBJEKTA (vaspitno/kre prostorije):	1746.86
UKUPNA NETO POVRŠINA OBJEKTA:	6715.21
BRUTO POVRŠINA OBJEKTA (BRGP)-nadzemno:	6687.10
BRUTO POVRŠINA OBJEKTA (BRGP)-podzemno:	1295.36
UKUPNA BRUTO POVRŠINA OBJEKTA (BRGP):	7982.46

SPOLJNI ZIDOVI

SPZ 1	"CEMIT" FASADA	8cm
	- GITER BLOK	25cm
	- MALTER	2cm
SPZ 2	AKRILNI DEKORATIVNI MALTER	0.5cm
	- VODONEPROPUSNI AB ZID	25cm
	- MALTER	2cm

UNUTRASNJI ZIDOVI

UZ 1	- MALTER	2cm
	- OPEKA	12cm
	- MALTER	2cm
UZ 2	- MALTER	2cm
	- GITER BLOK	20-25cm
	- MALTER	2cm
UZ 3	- MALTER	2cm
	- AB ZID	15-25cm
	- MALTER	2cm
UZ 4	- KERAMICKE PLOČICE	1cm
	- MALTER	2cm
	- OPEKA	7-12cm
	- MALTER	2cm
UZ 5	- KERAMICKE PLOČICE	1cm
	- MALTER	2cm
	- GITER BLOK	20-25cm
	- MALTER	2cm
UZ 6	- MALTER	2cm
	- AB ZID	25cm
	- KAMENA VUNA	7cm
	- GIPS-KARTONSKE PLOČE	1,25cm
UZ 7	- MALTER	2cm
	- GITER BLOK	25cm
	- KAMENA VUNA	5cm

LEGENDA MATERIJALA:

- -giter blok i opeka
- -armirani beton
- -gips karton
- -nearmirani beton
- -šljunak

OSTALE OZNAKE

ŠEME BRAVARIJE (1)

ŠEME STOLARIJE (A)

OZNAKE ZIDOVA I PODOVA (UZ1)

OSNOVA GALERIJE R=1:200