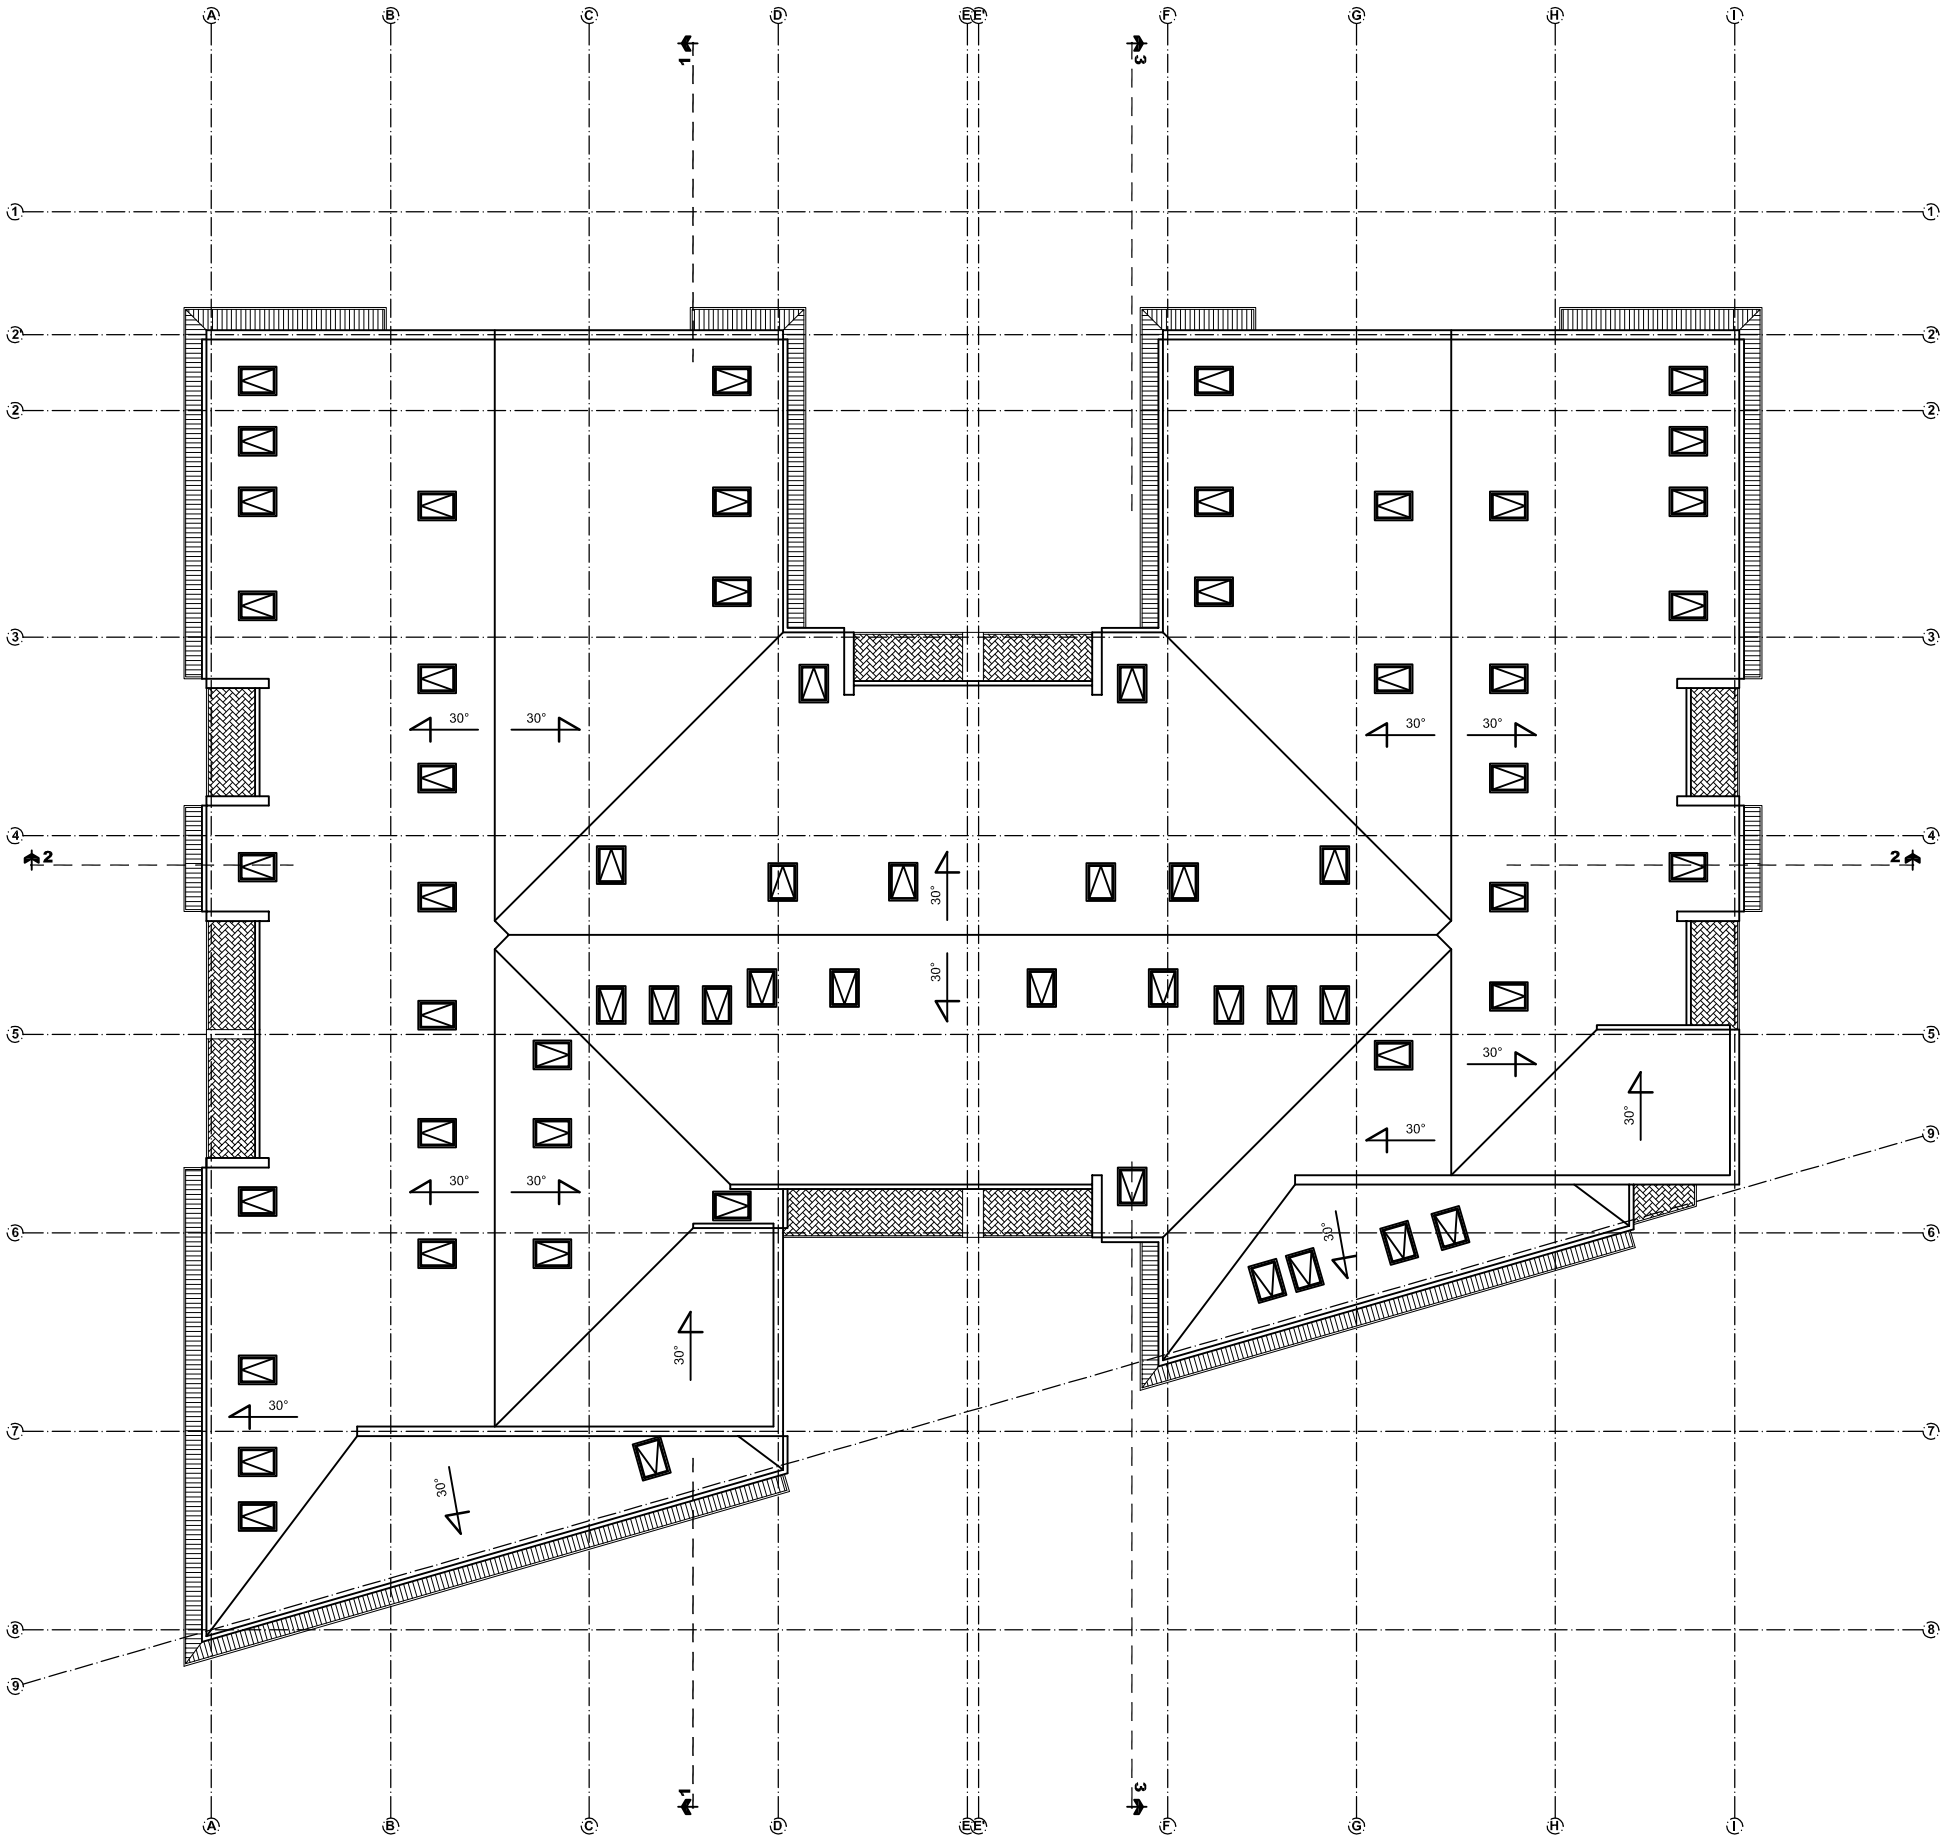

OSNOVA KROVNIH RAVNI R=1:200